

F

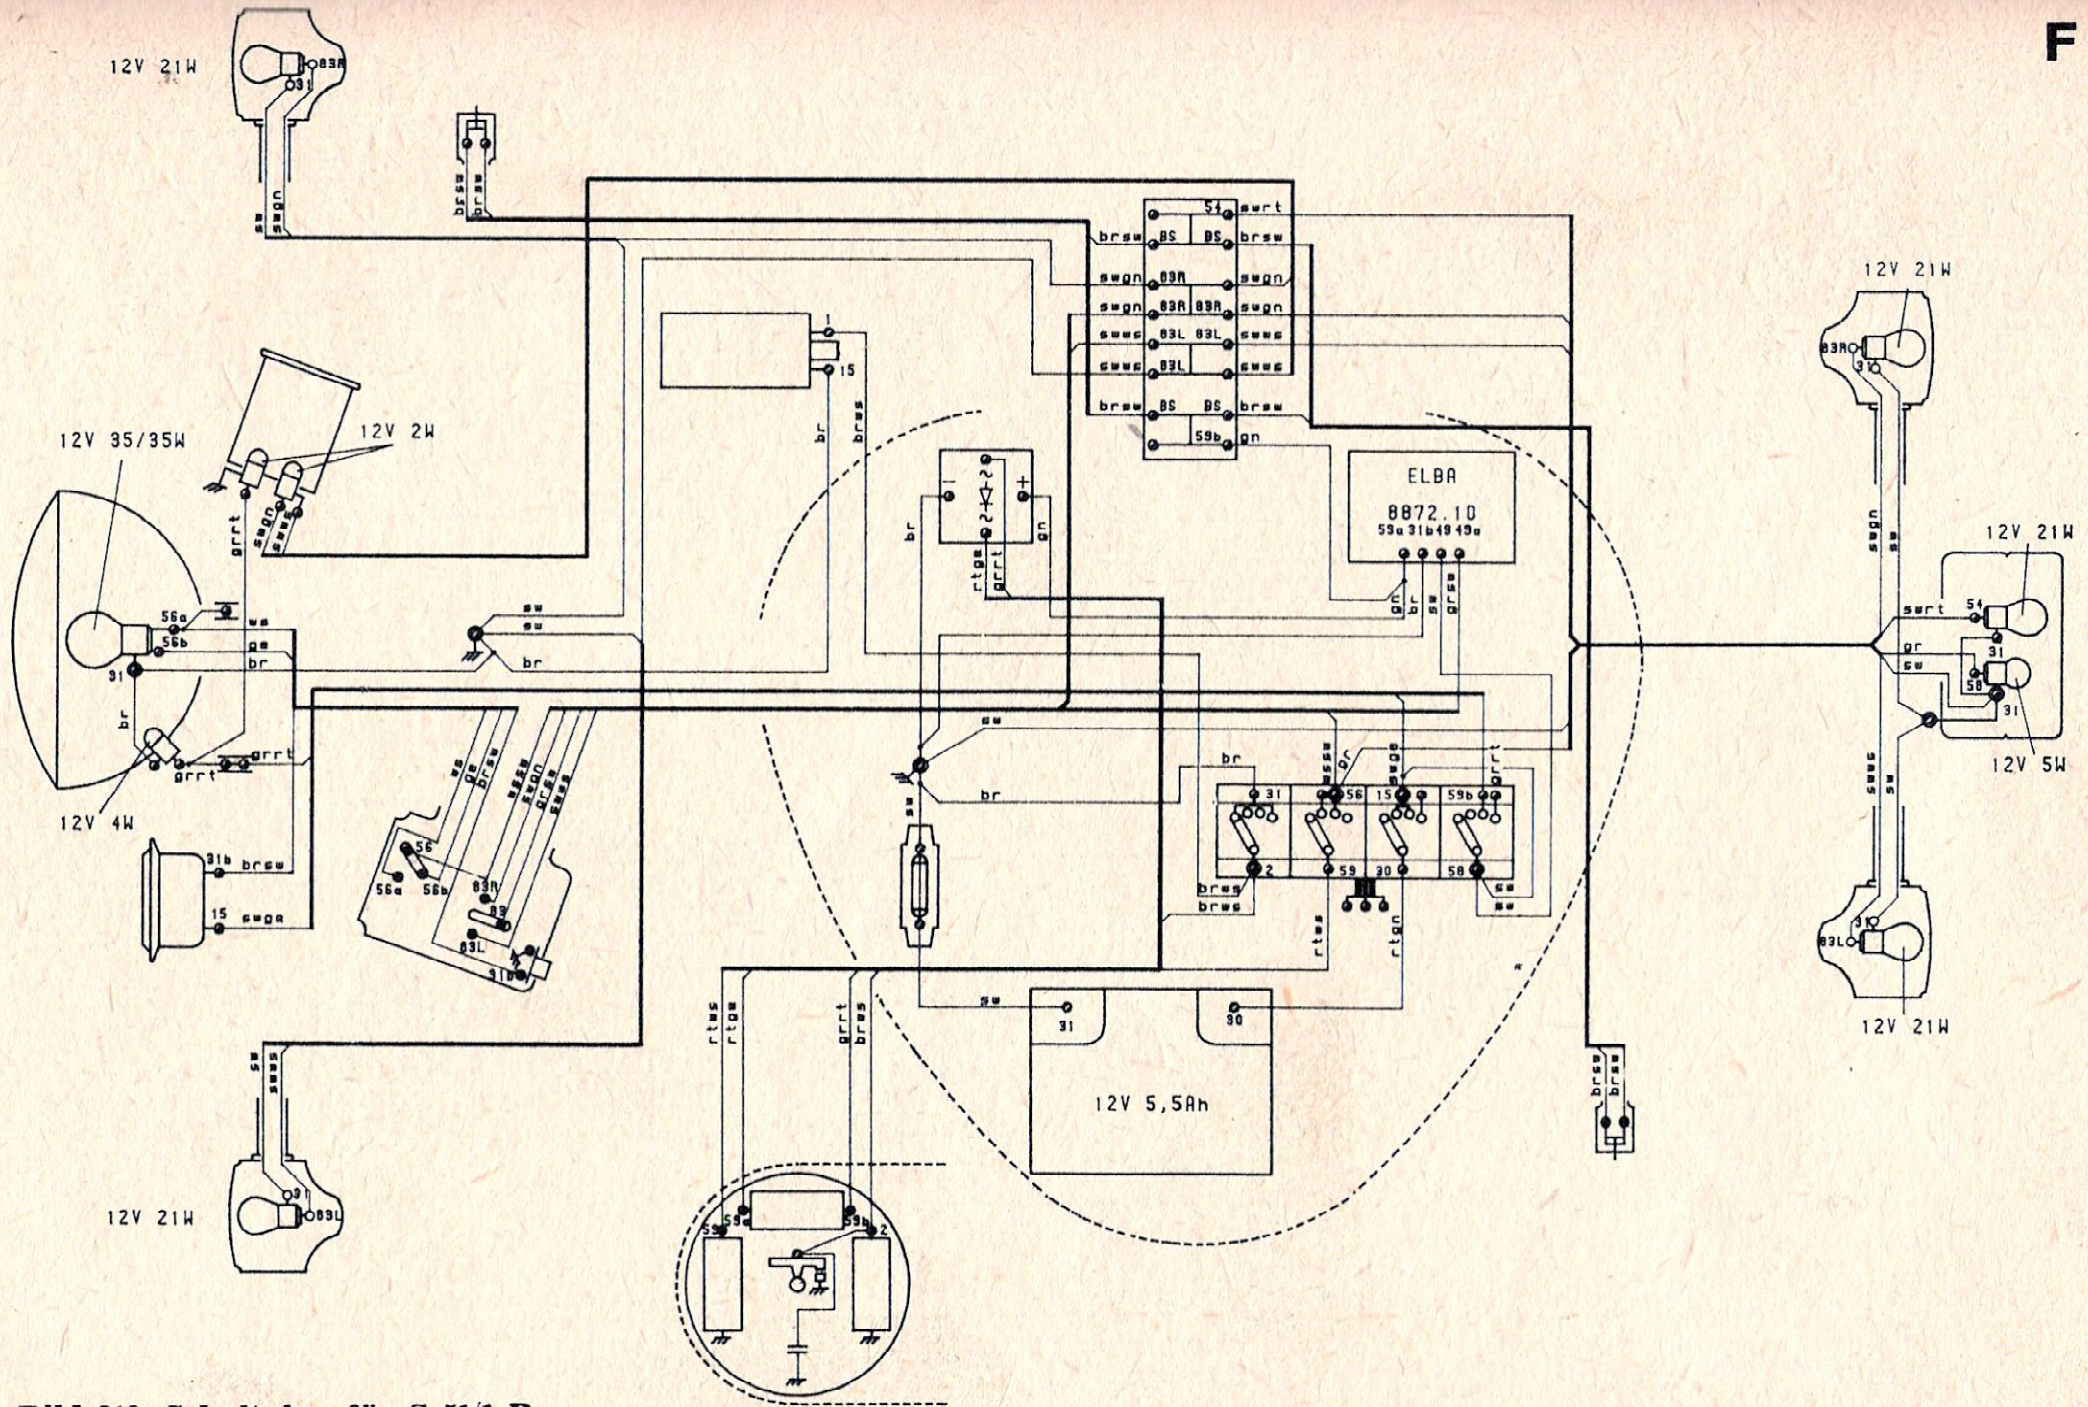


Bild 219. Schaltplan für S 51/1 B